



Pavel Bílek
dopravně inženýrská opatření



DOPRAVNĚ INŽENÝRSKÉ OPATŘENÍ

DIO stavba:
Oprava silnice II/140 Ražice - Štětice (okres Písek)

Termín realizace stavby: 08-09/2026 dle HMG stavebních prací


Zhotovitel: **ZNAKON a.s.**, IČO: 260 18 055

Zpracoval: Pavel Bílek



Datum: červenec 2026

Mnichov 132, 386 01 Strakonice
MT: +420 774 124 140
e-mail: bilek@dioservis.cz
IČO: 650 13 395, DIČ: CZ6912251247
ID DS: t35qemm

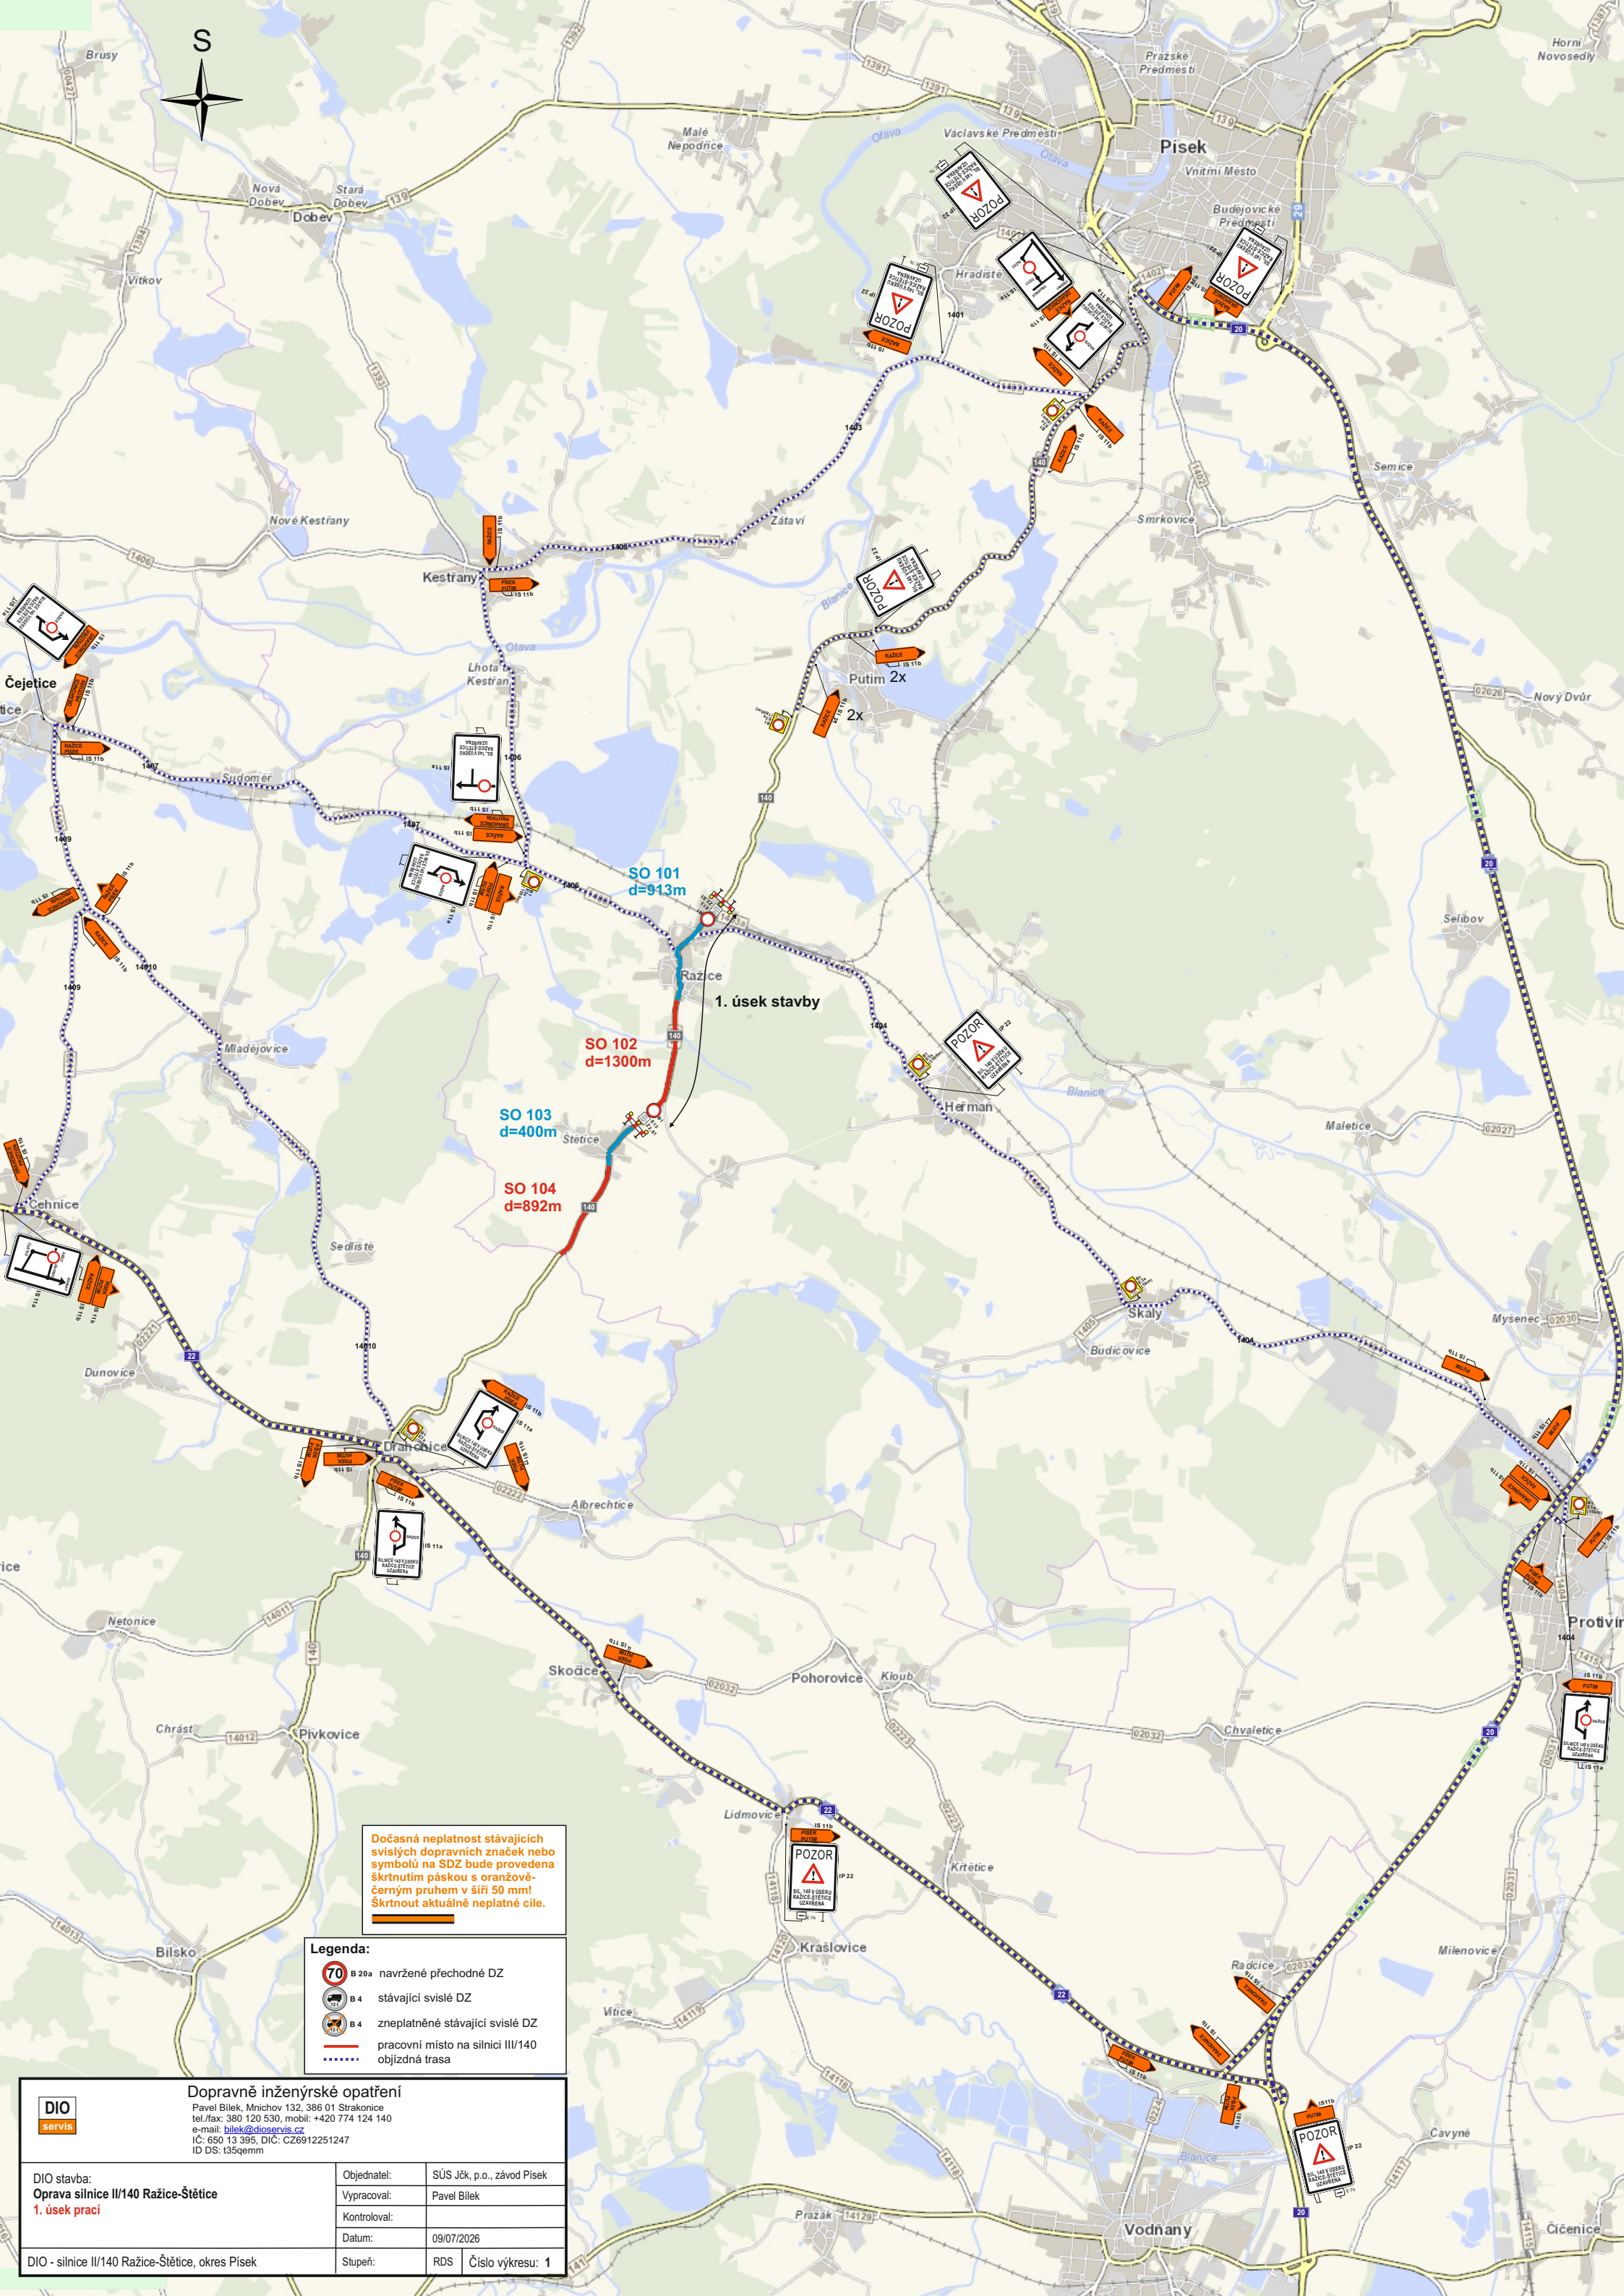

Dočasná neplatnost stávajících svislých dopravních značek nebo symbolů na SDZ bude provedena škrtnutím páskou s oranžově-černým pruhem v šíři 50 mm! Škrtnout aktuálně neplatné cíle.


- Legenda:**
- navrhované přechodné DZ
 - stávající svislé DZ
 - zneplatněné stávající svislé DZ
 - pracovní místo na silnici III/140
 - objízdná trasa

Dopravně inženýrské opatření

Pavel Bílek, Mnichov 132, 386 01 Strakonice
tel./fax: 380 120 530, mobil: +420 774 124 140
e-mail: bilek@dioservis.cz
IČ: 650 13 395, DIČ: CZ6912251247
ID DS: t35qemmm

DIO stavba:	Objednatel:	SÚS JčK, p.o., závod Písek
Oprava silnice II/140 Ražice-Štětice	Vypracoval:	Pavel Bílek
1. úsek prací	Kontroloval:	
	Datum:	09/07/2026
DIO - silnice II/140 Ražice-Štětice, okres Písek	Stupeň:	RDS Číslo výkresu: 1


POZOR
SIL. 140 V ÚSEKU
PRACOVNÍ MÍSTO
ODVÁŽENA

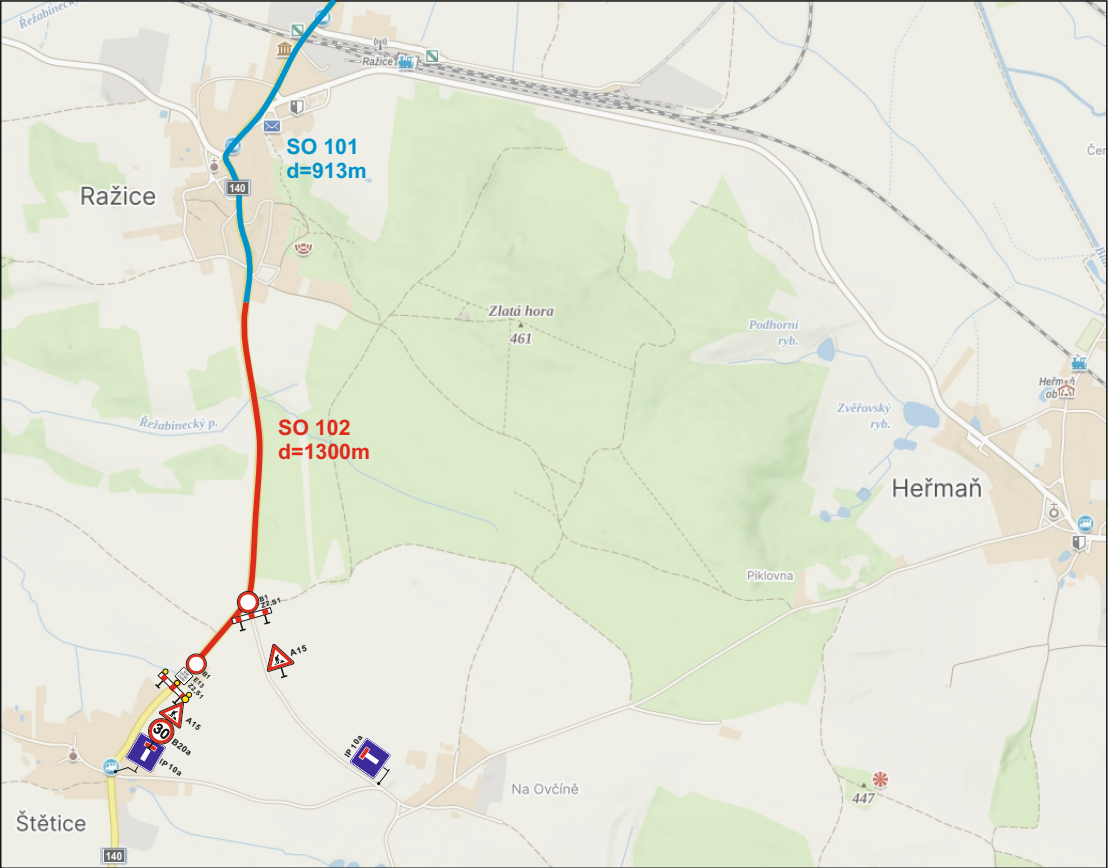

Dočasná neplatnost stávajících svislých dopravních značek nebo symbolů na SDŽ bude provedena škrtnutím páskou s oranžově-černým pruhem v šíři 50 mm! Škrtnout aktuálně neplatné cíle.

Legenda:	
	navržené přechodné DZ
	stávající svislé DZ
	zneplatněné stávající svislé DZ
	pracovní místo na silnici III/140
	objížděná trasa

DIO servis Dopravně inženýrské opatření Pavel Bílek, Mnichov 132, 386 01 Strakonice tel./fax: 380 120 530, mobil: +420 774 124 140 e-mail: bilek@dioservis.cz IČ: 650 13 395, DIČ: CZ6912251247 ID DS: t35qemmm		
DIO stavba: Oprava silnice III/140 Ražice-Štětice 1. úsek prací	Objednatel:	SÚS Jčk, p.o., závod Písek
	Vypracoval:	Pavel Bílek
	Kontroloval:	
	Datum:	09/07/2026
DIO - silnice II/140 Ražice-Štětice, okres Písek	Stupeň:	RDS Číslo výkresu: 2

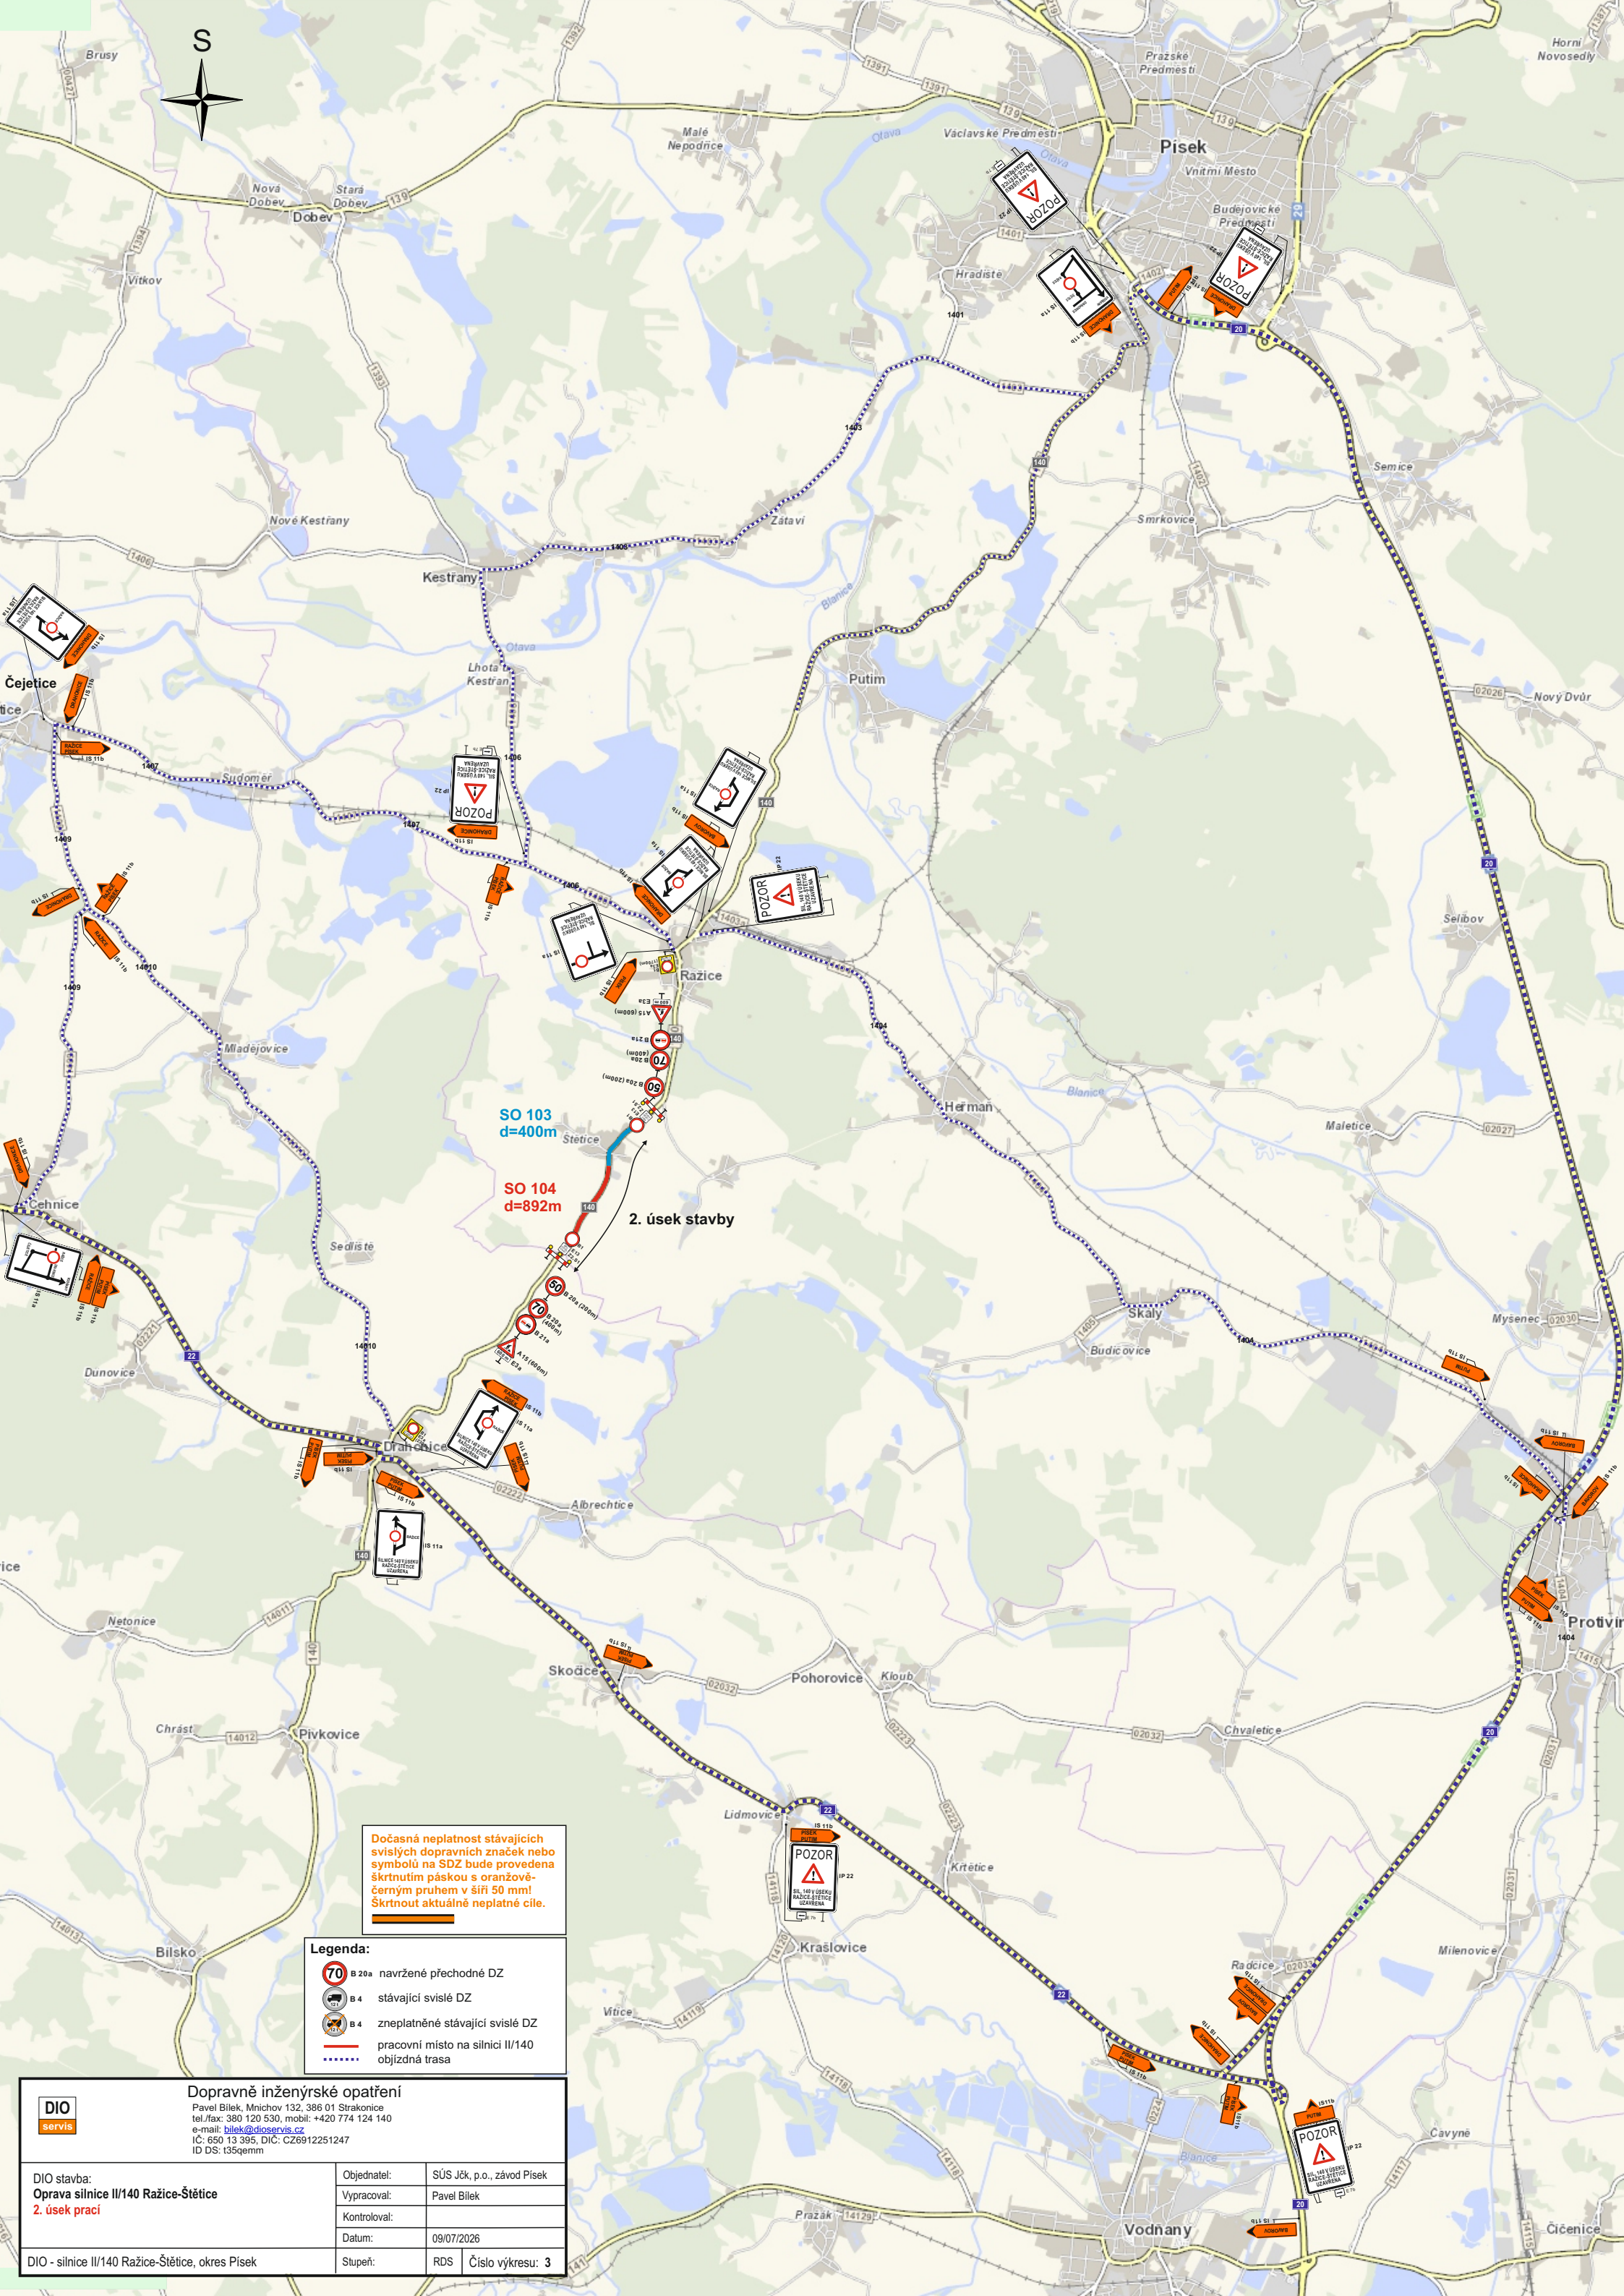

Dočasná neplatnost stávajících svislých dopravních značek nebo symbolů na SDZ bude provedena škrtnutím páskou s oranžově-černým pruhem v šíři 50 mm! Škrtnout aktuálně neplatné cíle.

- Legenda:**
- navrhované přechodné DZ
 - stávající svislé DZ
 - zneplatněné stávající svislé DZ
 - pracovní místo na silnici II/140
 - objízdná trasa

Dopravně inženýrské opatření

Pavel Bílek, Mnichov 132, 386 01 Strakonice
tel./fax: 380 120 530, mobil: +420 774 124 140
e-mail: bilek@dioservis.cz
IČ: 650 13 395, DIČ: CZ6912251247
ID DS: t35qemmm

DIO stavba:	Objednatel:	SÚS Jčk, p.o., závod Písek
Oprava silnice II/140 Ražice-Štětice	Vypracoval:	Pavel Bílek
2. úsek prací	Kontroloval:	
	Datum:	09/07/2026
DIO - silnice II/140 Ražice-Štětice, okres Písek	Stupeň:	RDS Číslo výkresu: 3

DIO stavba:	Objednatel:	SÚS Jčk, p.o., závod Písek
Oprava silnice II/140 Ražice-Štětice	Vypracoval:	Pavel Bílek
2. úsek prací	Kontroloval:	
	Datum:	09/07/2026
DIO - silnice II/140 Ražice-Štětice, okres Písek	Stupeň:	RDS Číslo výkresu: 3